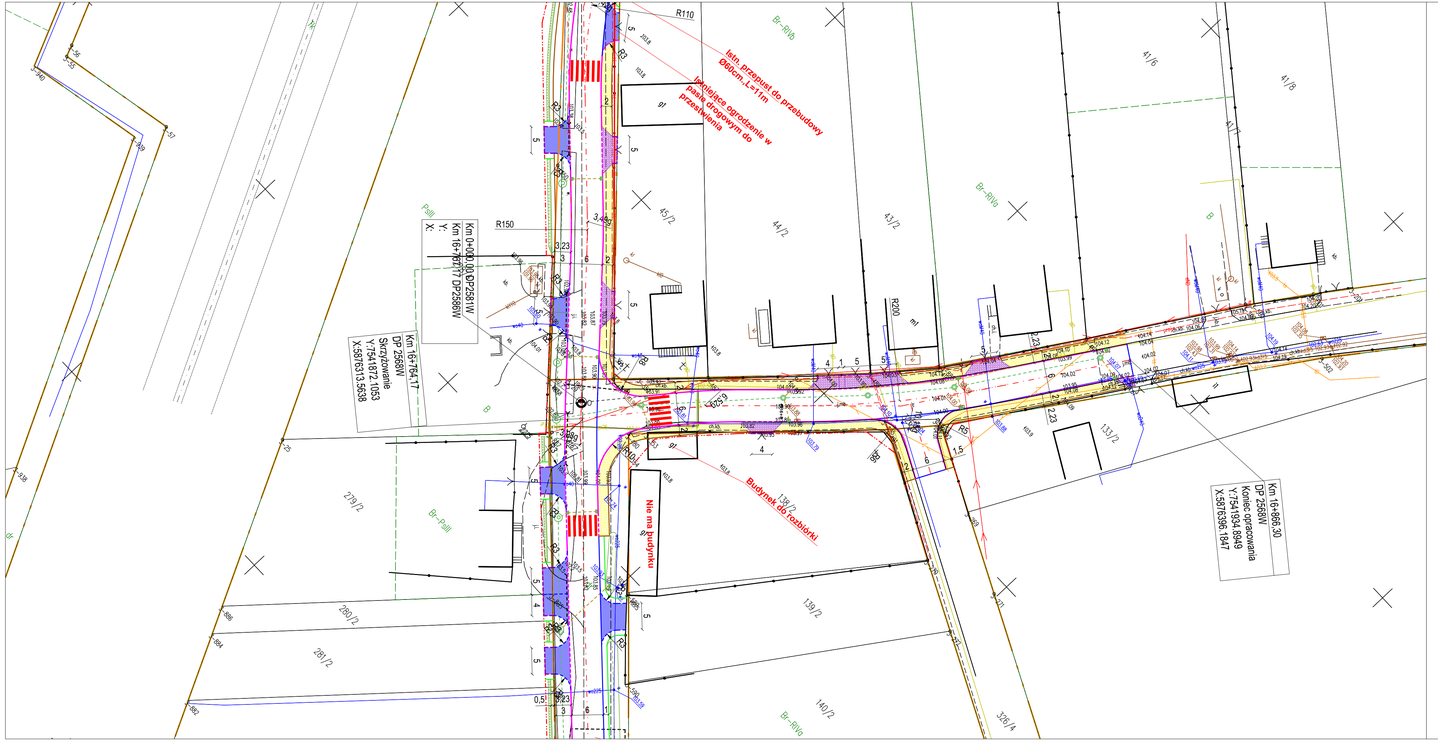

LEGENDA:

- Granica pasa drogowego drogi powiatowej /linie rozgraniczenia terenu/ zakres oddziaływania inwestycji/
- Granica pasa drogowego dróg gminnych
- 143/2 Działki objęte inwestycją stanowiące istniejący pas drogowy drogi powiatowej
- Projektowana oś jezdni
- Projektowana krawędź jezdni
- Projektowana krawędź pobocza
- Projektowany krawężnik betonowy zaniżony
- Projektowany krawężnik betonowy wystający
- Projektowane obrzeże betonowe
- Projektowany opornik betonowy
- Projektowana studzienka wpustowa
- Projektowana studnia rewizyjna
- Projektowany przykanalik
- Kanał deszczowy Ø500mm
- Projektowana skarpa
- Projektowany rów
- Projektowana mulda
- Projektowana bariera U-11a
- Projektowana bariera energochłonna
- Projektowane zjazdy o naw. bitumicznej
- Projektowane zjazdy o naw. z kostki betonowej
- Projektowana nawierzchnia chodnika z betonowej kostki brukowej
- Projektowana nawierzchnia drogi pieszo-rowerowej o naw. bitumicznej
- Projektowane przepusty pod zjazdami
- Projektowana nawierzchnia odcinka przejściowego o naw. z kruszywa

	Drogon Tomasz Tyszka ul. Kozłowskiego 5/28, 07-410 Ostrołęka Nip: 7582266106, Regon: 521403619 tel. 508369484, email: drogontyszka@gmail.com
Inwestor:	Zarząd Powiatu w Ostrołęce, 07-410 Ostrołęka, Plac Gen. J. Beam 5
Obiekt:	Droga powiatowa klasy "Z" (zbiorcza)
Nazwa opracowania:	Rozbudowa drogi powiatowej nr 2568W Goworowo-Tomasz-Rzekuń od km 15+450 do km 16+883, drogi powiatowej nr 2581W Daniszewo-Czarnowiec od km 0+000 do km 0+346 i od km 2+398 do km 2+510 wraz z rozbudową dwóch przejazdów drogowo-kolejowych
Tytuł rysunku:	Projekt zagospodarowania terenu
Nr rys. 2	Skala: 1:500 / Data: 03.2026 r.
	Branża: Drogowa
Specjalność	Imię i Nazwisko Nr uprawnień / Podpis
Drogowa Projektant:	mgr inż. Tomasz Tyszka MAZ/0015/PWBD/21