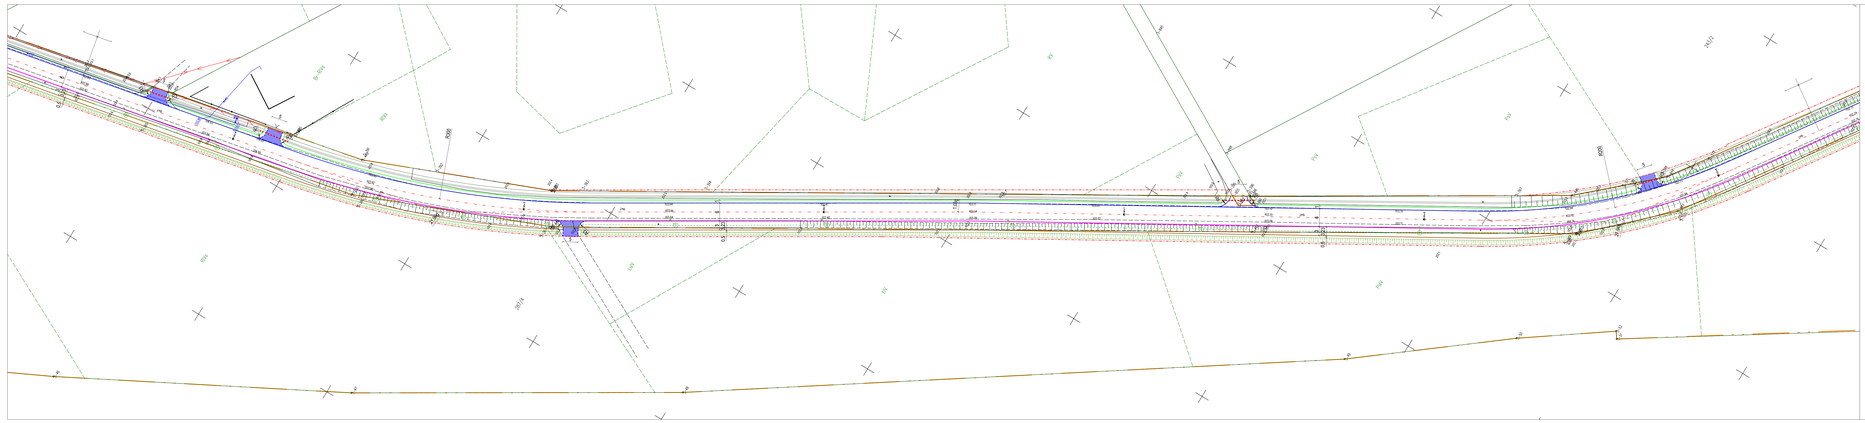

LEGENDA:

- Granica pasa drogowego drogi powiatowej /linie rozgraniczenia terenu/ zakres oddziaływania inwestycji/
- Granica pasa drogowego dróg gminnych
- (1412) Działki objęte inwestycją stanowiące tetrażycy pas drogowy drogi powiatowej
- Projektowana oś jezdni
- Projektowana krawędź jezdni
- Projektowana krawędź pobocza
- Projektowany krawężnik betonowy zanżżony
- Projektowany krawężnik betonowy wyżżżący
- Projektowane obrzeże betonowe
- Projektowany opornik betonowy
- Projektowana studzienka wpustowa
- Projektowana studnia rewizyjna
- Projektowany przykanalik
- Kanał deszczowy Ø500mm
- Projektowana skarpa
- Projektowany rów
- Projektowana mulda
- Projektowana bariera U-11a
- Projektowana bariera energochłonna
- Projektowane zjazdy o naw. bitumicznej
- Projektowane zjazdy o naw. z kostki betonowej
- Projektowana nawierzchnia chodnika z betonowej kostki brukowej
- Projektowana nawierzchnia drogi zieleczowierzowej o naw. bitumicznej
- Projektowane przepusty pod zjazdami
- Projektowana nawierzchnia odcinka przejściowego o naw. z kruszywa

Projektant	Drogpro Tomasz Tzyba ul. Kozłowskiego 5/28, 07-410 Ostrołęka Nip: 7582258105, Regon: 321435819 tel. 5083656abs, email: drogpro.tzyba@gmail.com
Inwestor	Zarząd Powiatu w Ostrołęce, 07-410 Ostrołęka, Plac Gen. J. Bema 5
Obiekt:	Droga powiatowa klasy "Z" (obrona)
Nazwa inwestycji	Rozbudowa drogi powiatowej nr 2508K Janowiec Tomaszewski-Rzekuć od km 19+062 do km 21+512 oraz rozbudowa dróg gminnych w miejscowości Rzekuć od km 0+000 do km 0+298 do km 2+572 oraz z rozbudową dróg przyjazdów (inspektorów)Rzekuć
Tytuł rysunku	Projekt zagospodarowania terenu
W ska. 2	Skala: 1:200 Data: 03.2024 r.
	Barcie Drogowe
Sprawdzał:	Mgr. Nadzieja W.Jarosław	Podpis
Obliczenia:		
Drogowa Projektant	mgr inż. Tomasz Tzyba MAZ/0019/PWOD/21	